


LOKAL MIESZKALNY NR 1

RZUT PIĘTRA

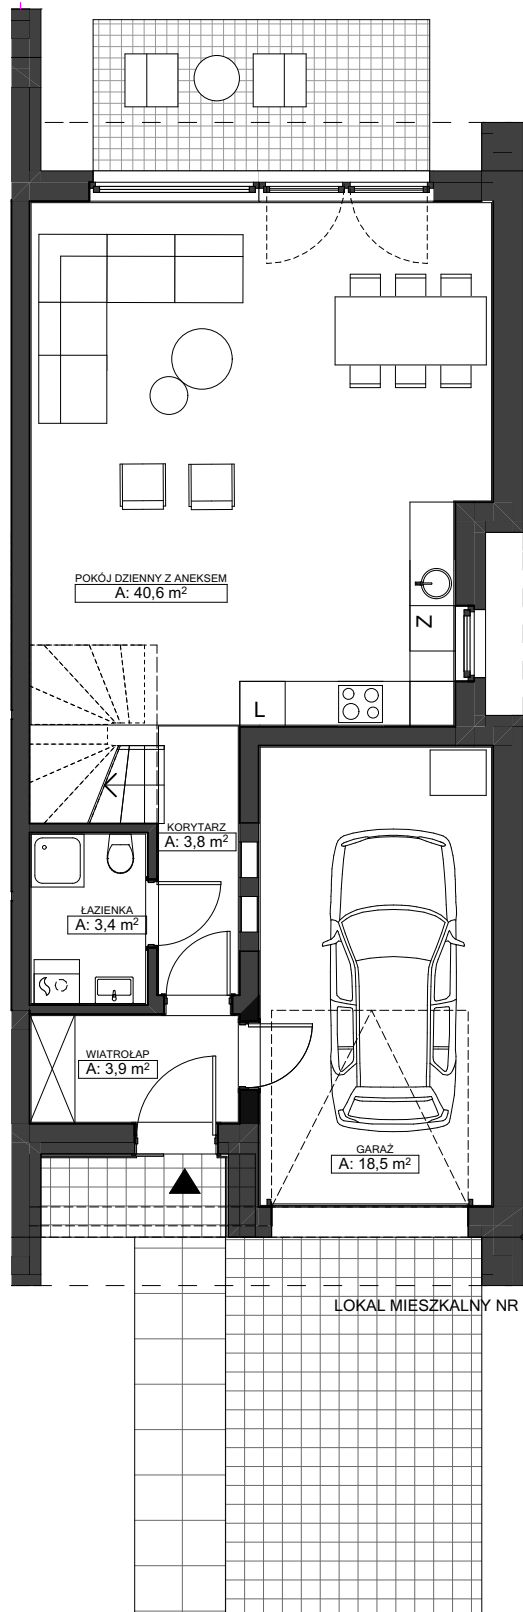

LOKAL MIESZKALNY NR 1

RZUT PARTERU